


PIANTA PIANO CANTINATO

Corpo "C"
(Scala 1:100)

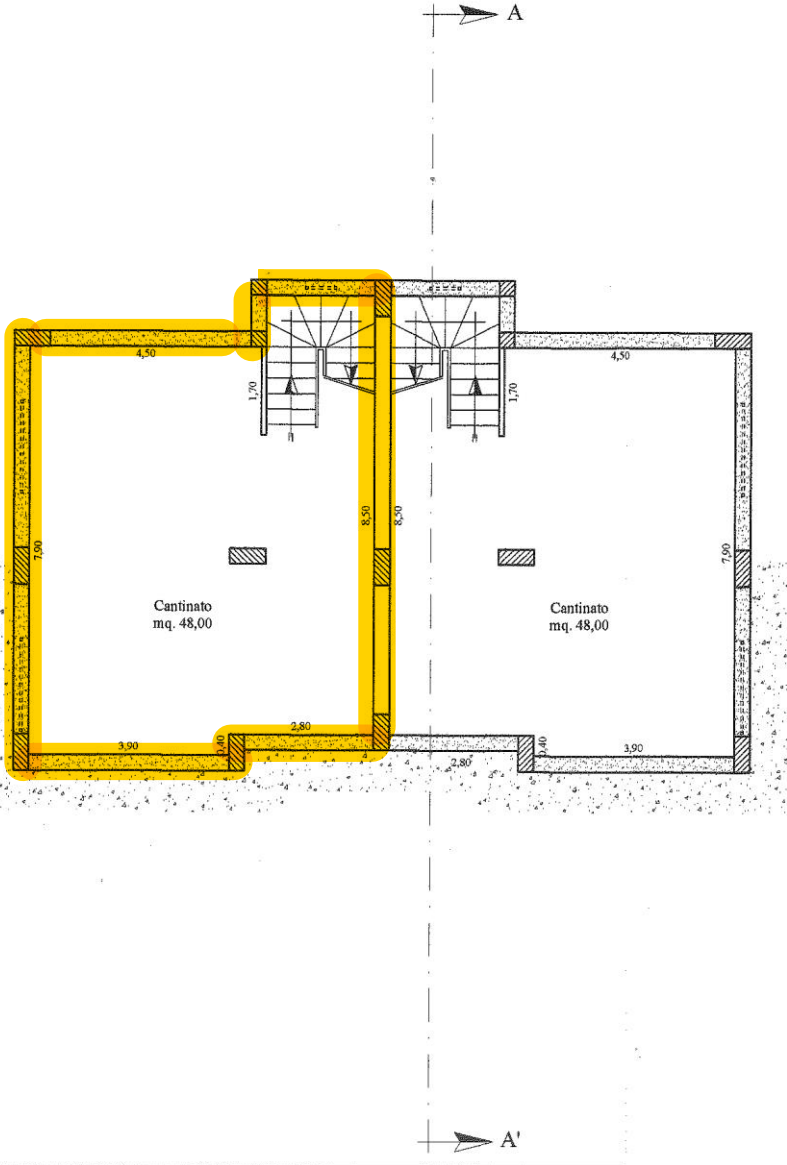

PIANTA PIAN

(Scala 1:10)

